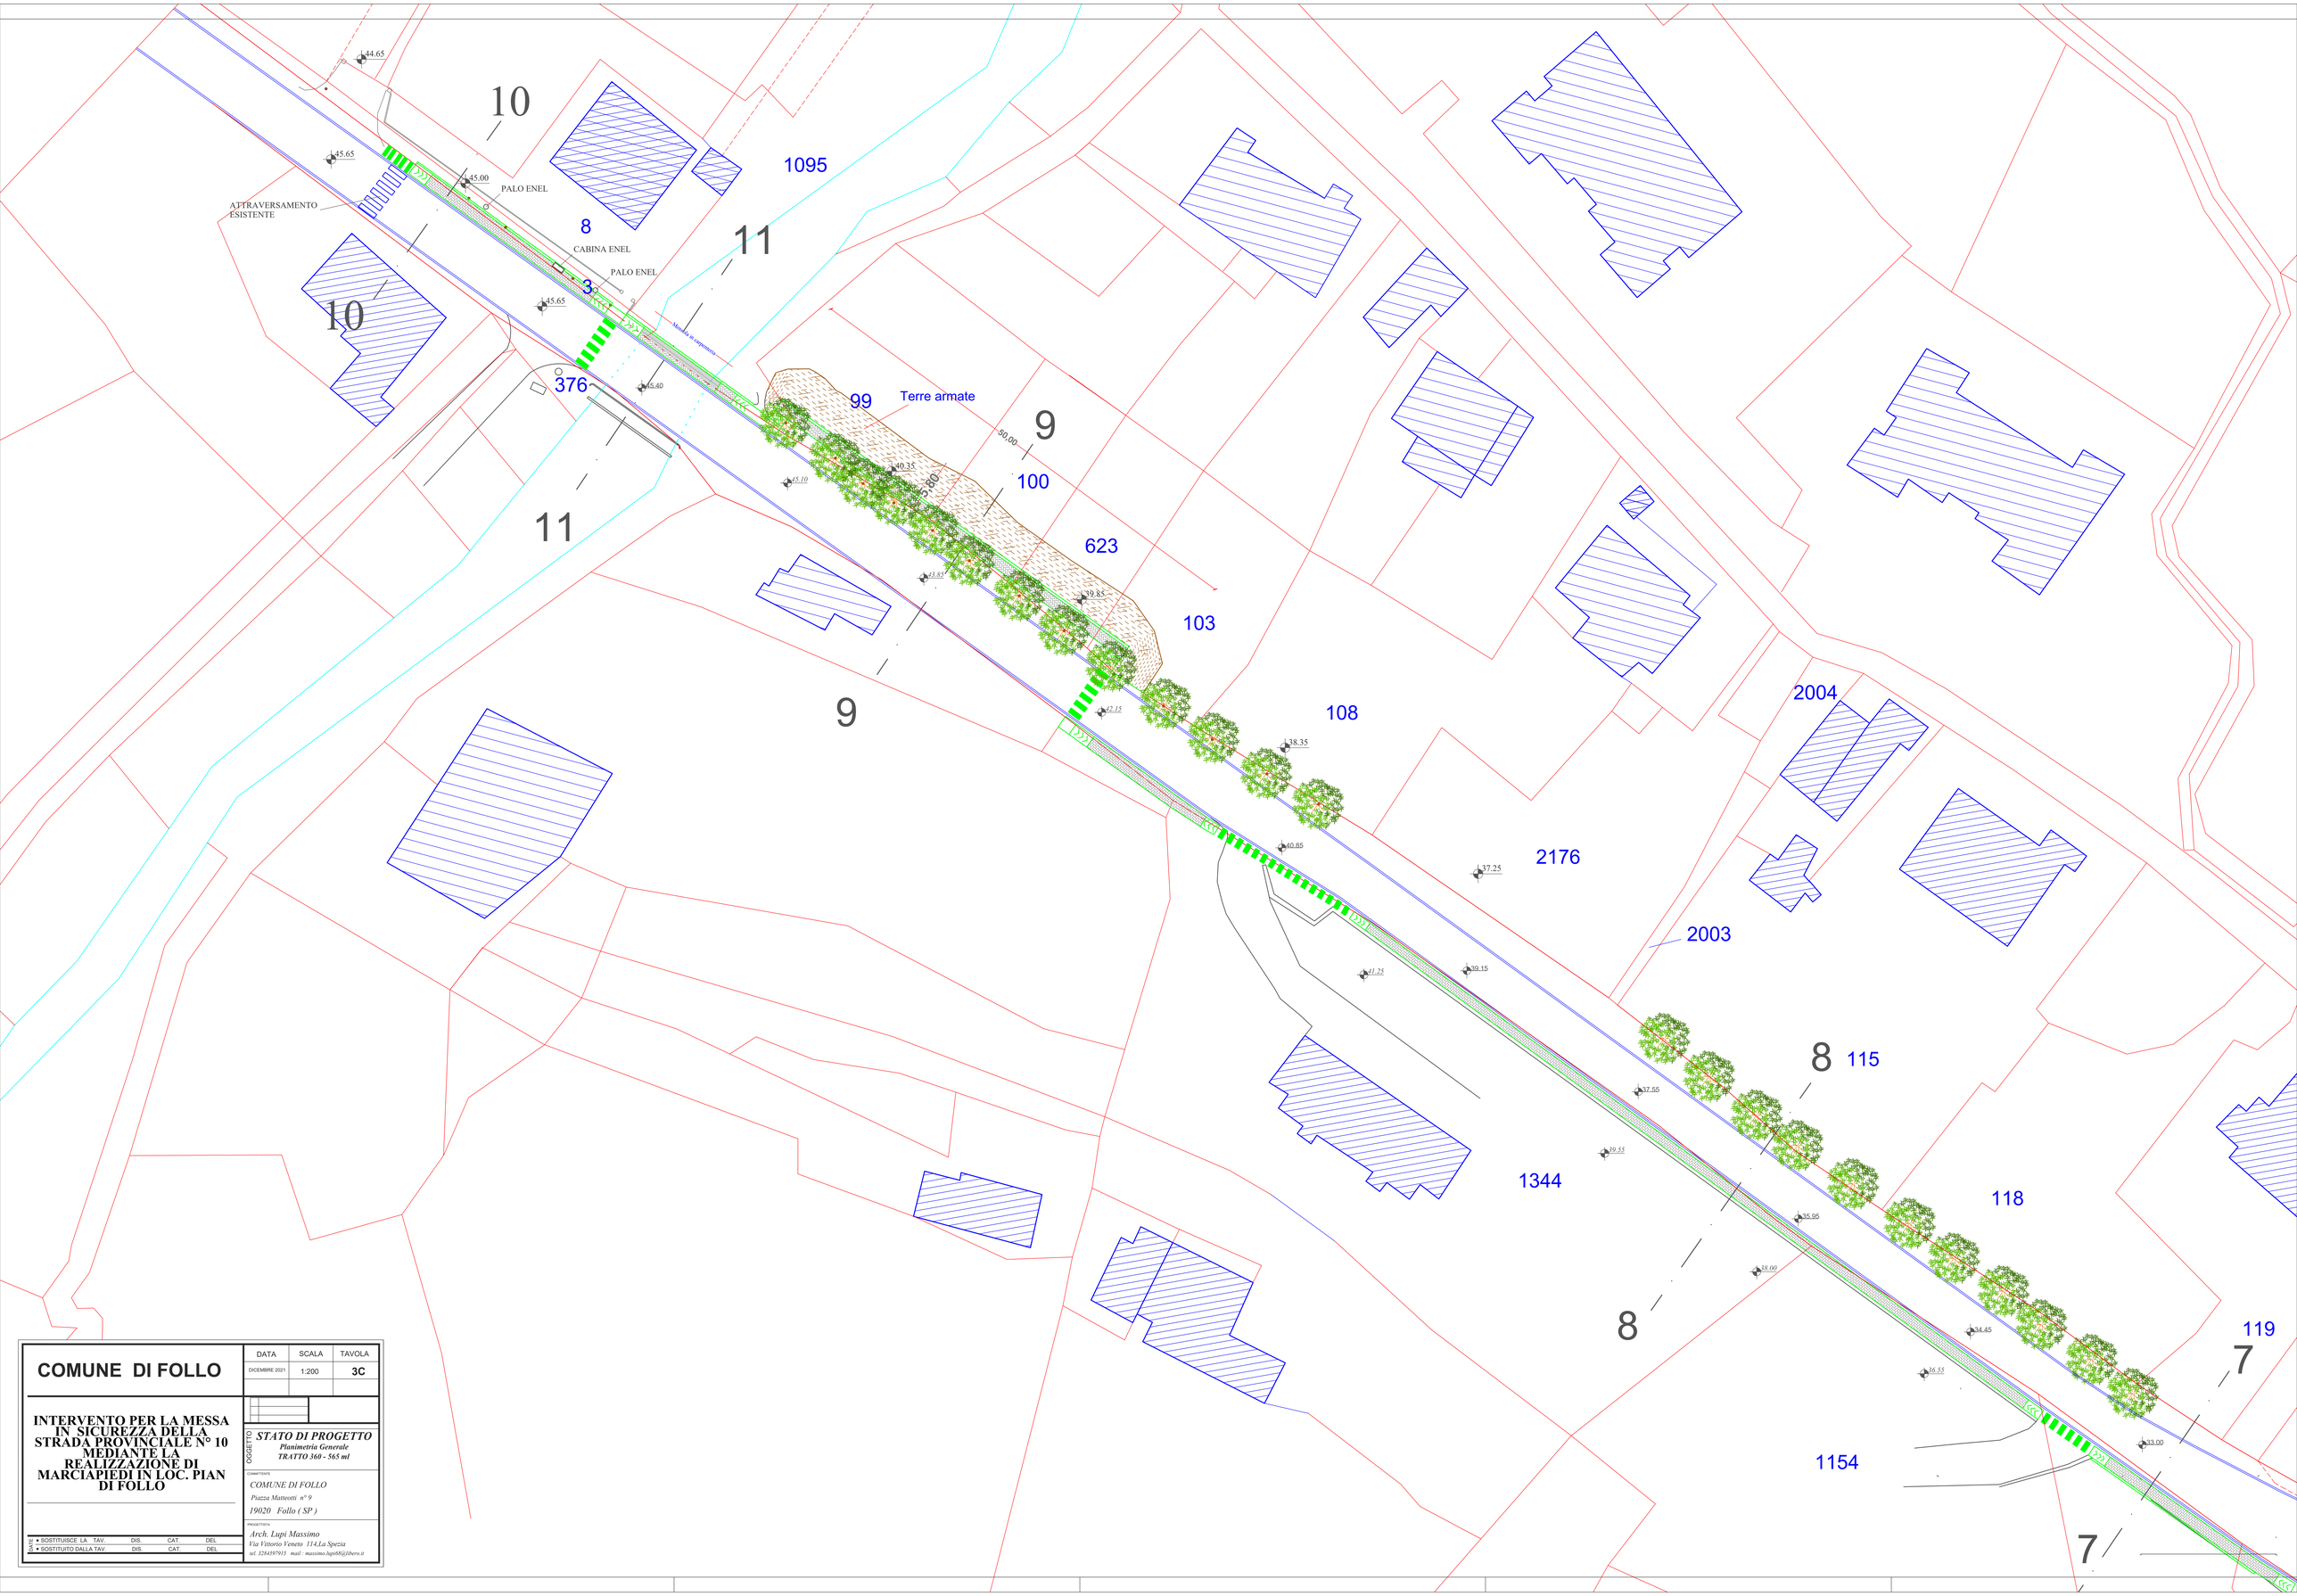

COMUNE DI FOLLO	DATA	SCALA	TAVOLA
	DICEMBRE 2021	1:200	3C

INTERVENTO PER LA MESSA IN SICUREZZA DELLA STRADA PROVINCIALE N° 10 MEDIANTE LA REALIZZAZIONE DI MARCIAPIEDI IN LOC. PIAN DI FOLLO

OGGETTO: ***STATO DI PROGETTO***
Planimetria Generale
TRATTO 360 - 565 ml

COMMITTENTE:
COMUNE DI FOLLO
Piazza Matteotti n° 9
19020 Follo (SP)

PROGETTISTA:
Arch. Lupi Massimo
Via Vittorio Veneto 114,La Spezia
tel. 3284597915 mail : massimo.lupi68@libero.it

N.B.	● SOSTITUISCE LA TAV.	DIS.	CAT.	DEL
	● SOSTITUITO DALLA TAV.	DIS.	CAT.	DEL