


Ubicazione del sito riferita alla nuova versione del P.T.C.P.

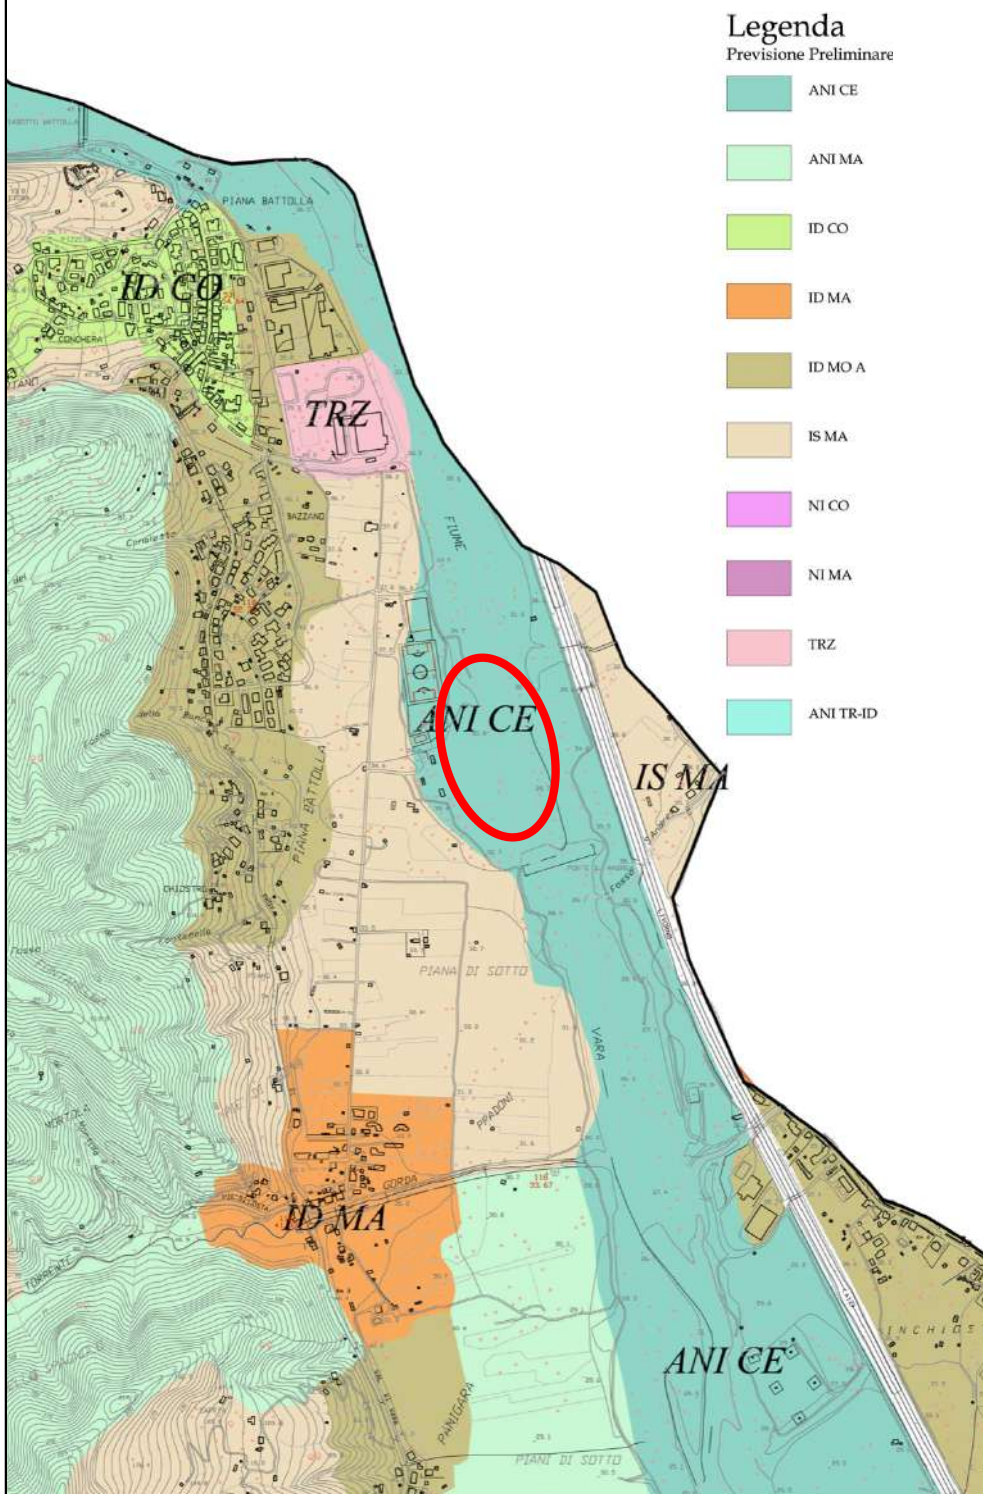

INTERVENTI URGENTI DI MESSA IN SICUREZZA E BONIFICA DELL'AREA EX-TIRO A VOLO, LOC. PIANA BATTOLLA - FOLLO (SP)

PROGETTO ESECUTIVO DI BONIFICA AMBIENTALE

TITOLO
INQUADRAMENTO GEOGRAFICO E CATASTALE DELL'AREA

TAVOLA 1 CODICE PEB_FOLLO_TAV1 SCALA

PROGETTISTA
Dott. Geol. Jacopo Tinti



Rev.	Data	Causale
0	Maggio 2022	Emissione
1		
2		